


QUARTIER DES ARCHITECTES - LOT 2  
Avenue Paul Langevin  
92350 LE PLESSIS-ROBINSON

SC PLESSIS QUARTIER DES ARCHITECTES T2  
196 rue Houdan - 92331 SCEAUX CEDEX

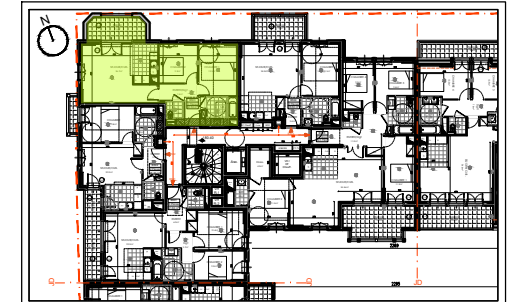


25/02/2021

BATIMENT B

TYPE	ETAGE	NUMERO
3P	5	B503

SURFACES

Séjour - Cuisine	26.7 m <sup>2</sup>
Chambre 1	12.3 m <sup>2</sup>
Chambre 2	9.2 m <sup>2</sup>
Salle de bain	5.1 m <sup>2</sup>
Wc	1.8 m <sup>2</sup>
Entrée /Dgt	7.4 m <sup>2</sup>
<b>Total</b>	<b>62.50 m<sup>2</sup></b>
Balcon	7.9 m <sup>2</sup>

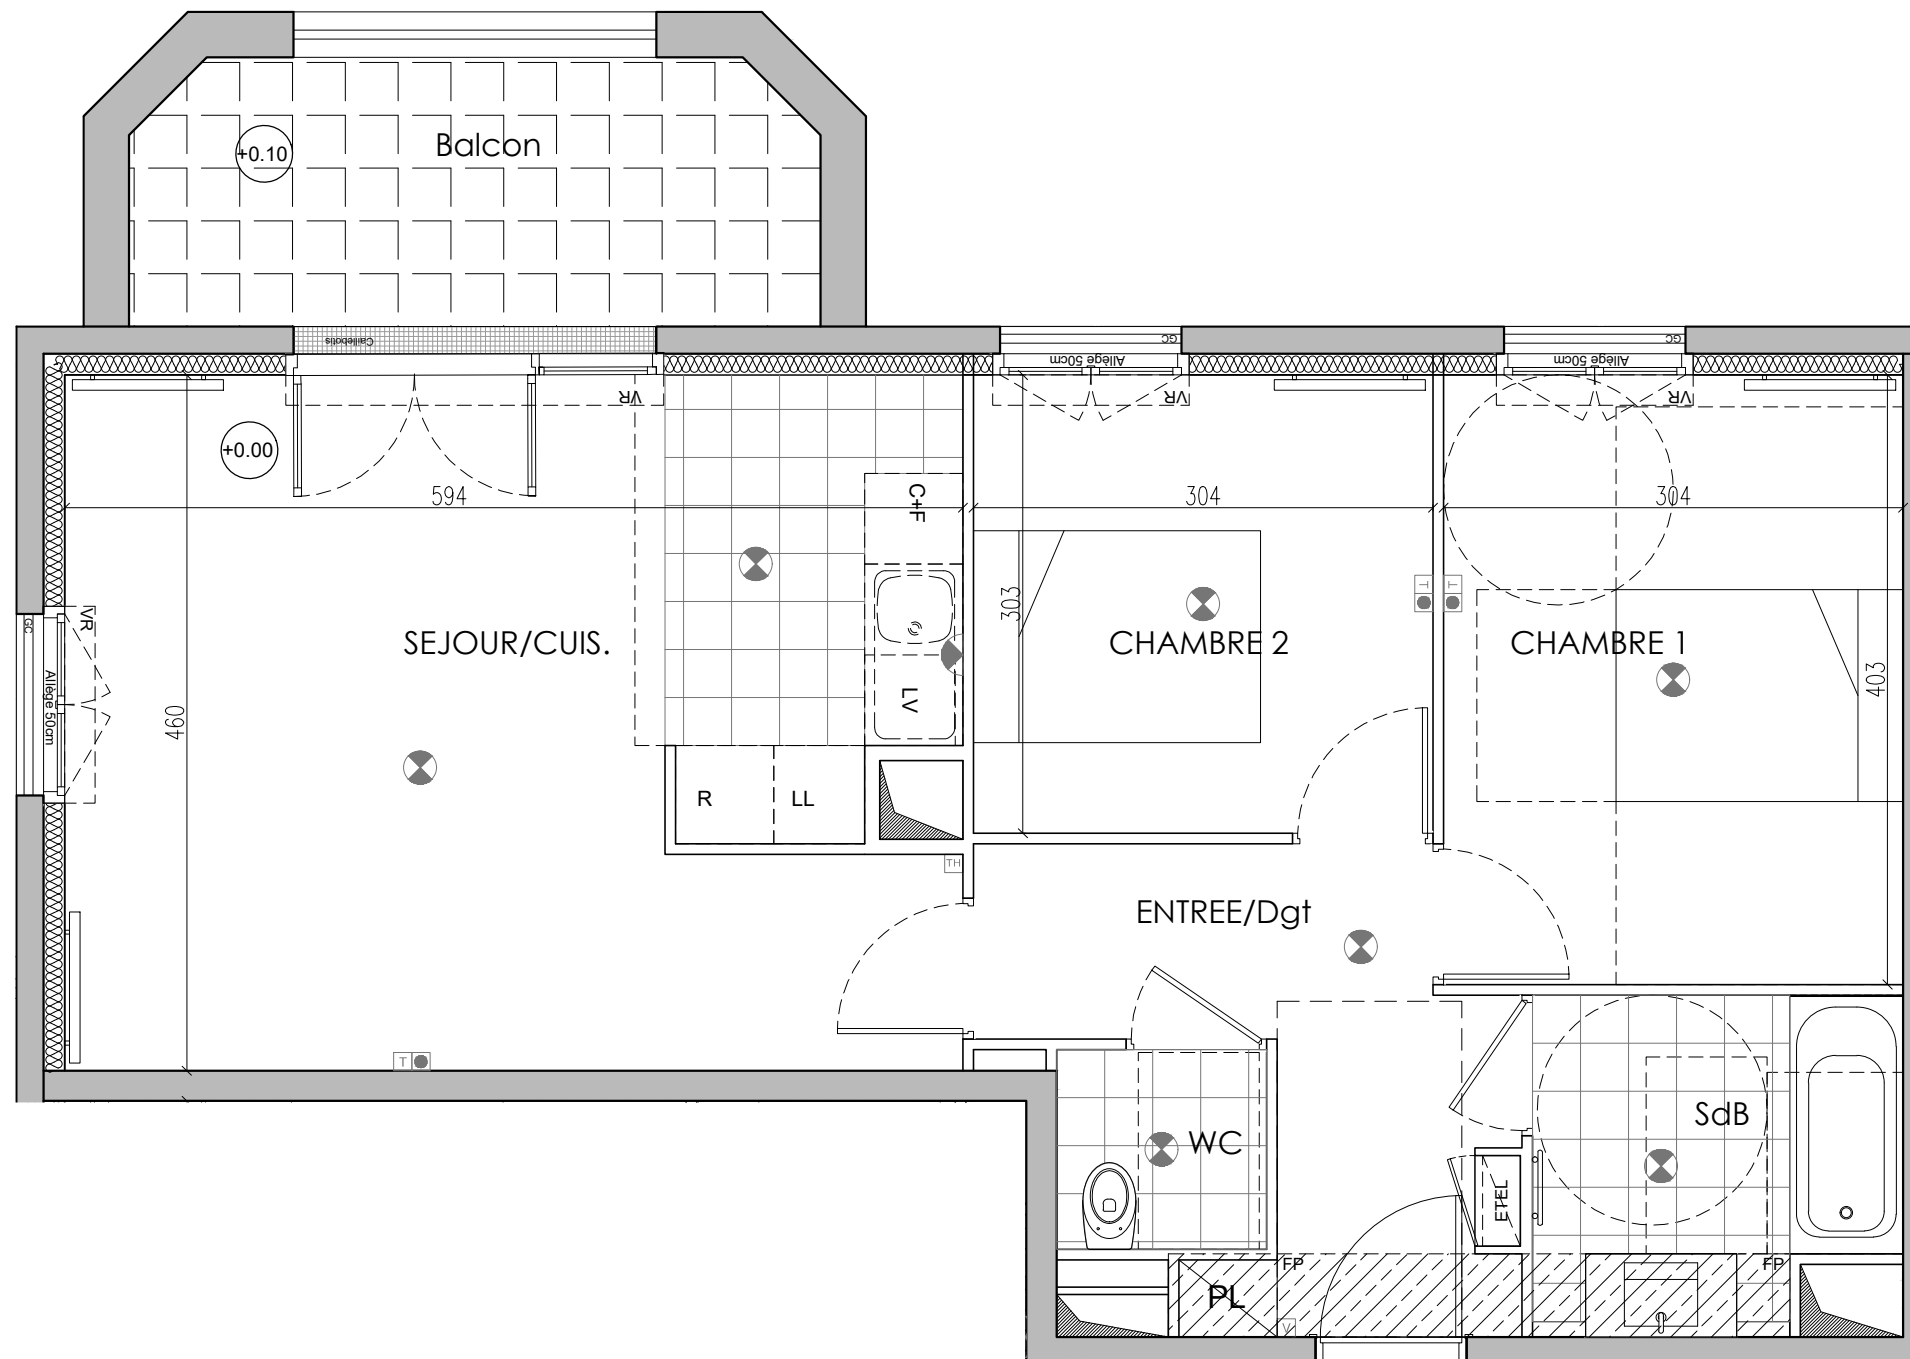

**B503**



NOTA : LE PRESENT DOCUMENT EXPRIME LA FIGURE ET LES DISPOSITIONS GENERALES DE L'APPARTEMENT. DES VARIATIONS PEUVENT INTERVENIR EN FONCTION DES NECESSITES ADMINISTRATIVES ET TECHNIQUES (LES DIMENSIONS LIBRES, LES RETOMBÉES, LES SOFFITES, LES FAUX PLAFONDS, LES EQUIPEMENTS, LES RESEAUX DIVERS ET LES APPAREILLAGES ELECTRIQUES). LE NOMBRE D'APPAREILLAGE ELECTRIQUE EST DONNE A TITRE INDICATIF. LES SURFACES SONT APPROXIMATIVES. LES CANALISATIONS NE SONT PAS REPRESENTÉES. LA VEGETATION N'EST PAS CONTRACTUELLE. SELON L'ETUDE THERMIQUE, UN BALLON D'EAU CHAUDE POURRA ETRE AJOUTÉ.

Légendes :

	Tableau électrique		Radiateur
	Applique centrale		Sèche-serviette
	Applique		Robinet de puisage
	TV/Téléphone		PC Ext.
	Vidéophone		FP Faux-plafond
	Thermostat		VR Volet roulant
			GC Garde-corps