


25/02/2021

BATIMENT B

TYPE	ETAGE	NUMERO
5P	6	B601 (2)

SURFACES

Séjour	30.1 m <sup>2</sup>
Cuisine	10.5 m <sup>2</sup>
Chambre 1	13.4 m <sup>2</sup>
Chambre 2	10.1 m <sup>2</sup>
Chambre 3	10.5 m <sup>2</sup>
Chambre 4	9.6 m <sup>2</sup>
Salle de bain	6.0 m <sup>2</sup>
Salle d'eau	1.8 m <sup>2</sup>
Entrée / Dgt	7.7 m <sup>2</sup>
Cellier	2.5 m <sup>2</sup>
Wc	1.9 m <sup>2</sup>
<b>Total</b>	<b>104.05 m<sup>2</sup></b>
Terrasse	42.2 m <sup>2</sup>
Balcon	7.9 m <sup>2</sup>

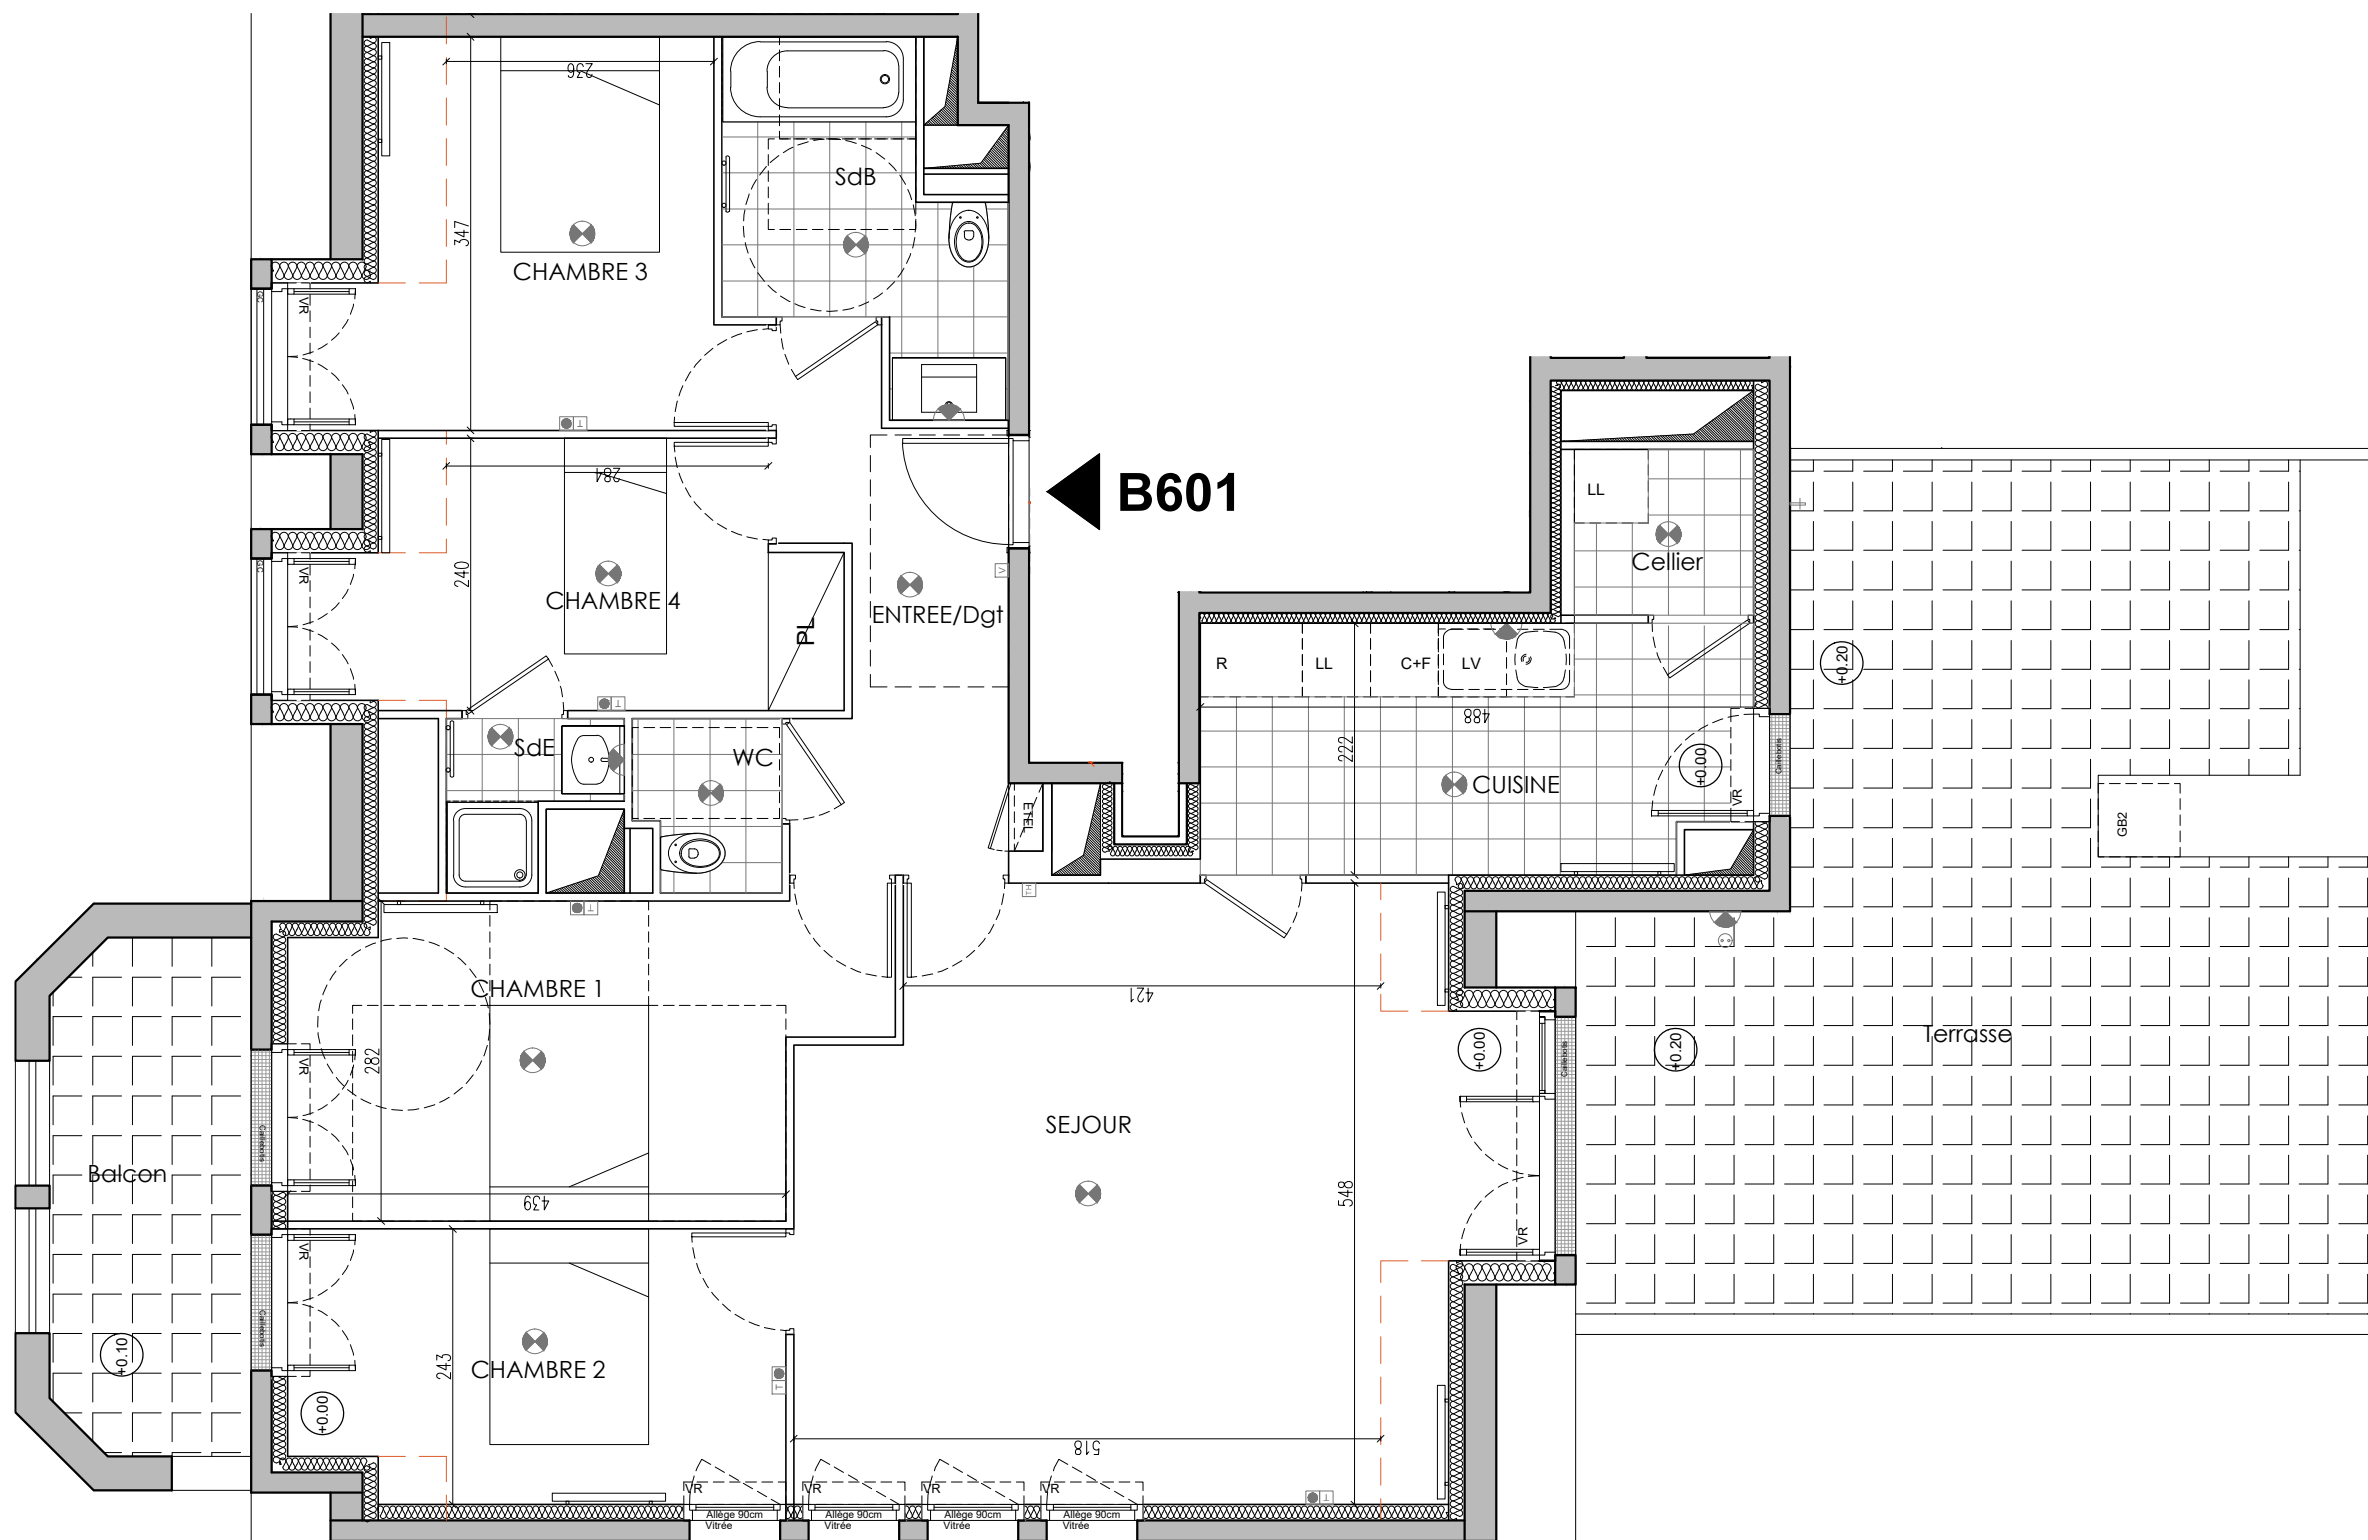

← B601



NOTA : LE PRESENT DOCUMENT EXPRIME LA FIGURE ET LES DISPOSITIONS GENERALES DE L'APARTEMENT. DES VARIATIONS PEUVENT INTERVENIR EN FONCTION DES NECESSITES ADMINISTRATIVES ET TECHNIQUES (LES DIMENSIONS LIBRES, LES RETOMBES, LES SOFFITES, LES FAUX PLAFONDS, LES EQUIPEMENTS, LES RESEAUX DIVERS ET LES APPAREILLAGES ELECTRIQUES). LE NOMBRE D'APPAREILLAGE ELECTRIQUE EST DONNE A TITRE INDICATIF. LES SURFACES SONT APPROXIMATIVES. LES CANALISATIONS NE SONT PAS REPRESENTEES. LA VEGETATION N'EST PAS CONTRACTUELLE. SELON L'ETUDE THERMIQUE, UN BALLON D'EAU CHAUDE POURRA ETRE AJOUTE.

Légendes :

Tableau électrique	Radiateur	Vidéophone
Applique centrale	Sèche-serviette	Thermostat
Applique	Robinet de puisage	VR Volet roulant
TV/Téléphone	PC Ext.	GC Garde-corps
	FP Faux-plafond	