


25/02/2021

BATIMENT C


TYPE	ETAGE	NUMERO
3P	RDC	C003

SURFACES

Séjour - Cuisine	28.3 m ²
Chambre 1	13.6 m ²
Chambre 2	10.0 m ²
Salle de bain	5.0 m ²
Wc	1.9 m ²
Entrée	4.8 m ²
Dgt	2.3 m ²
Total	66.00 m²
Terrasse	27.20 m ²

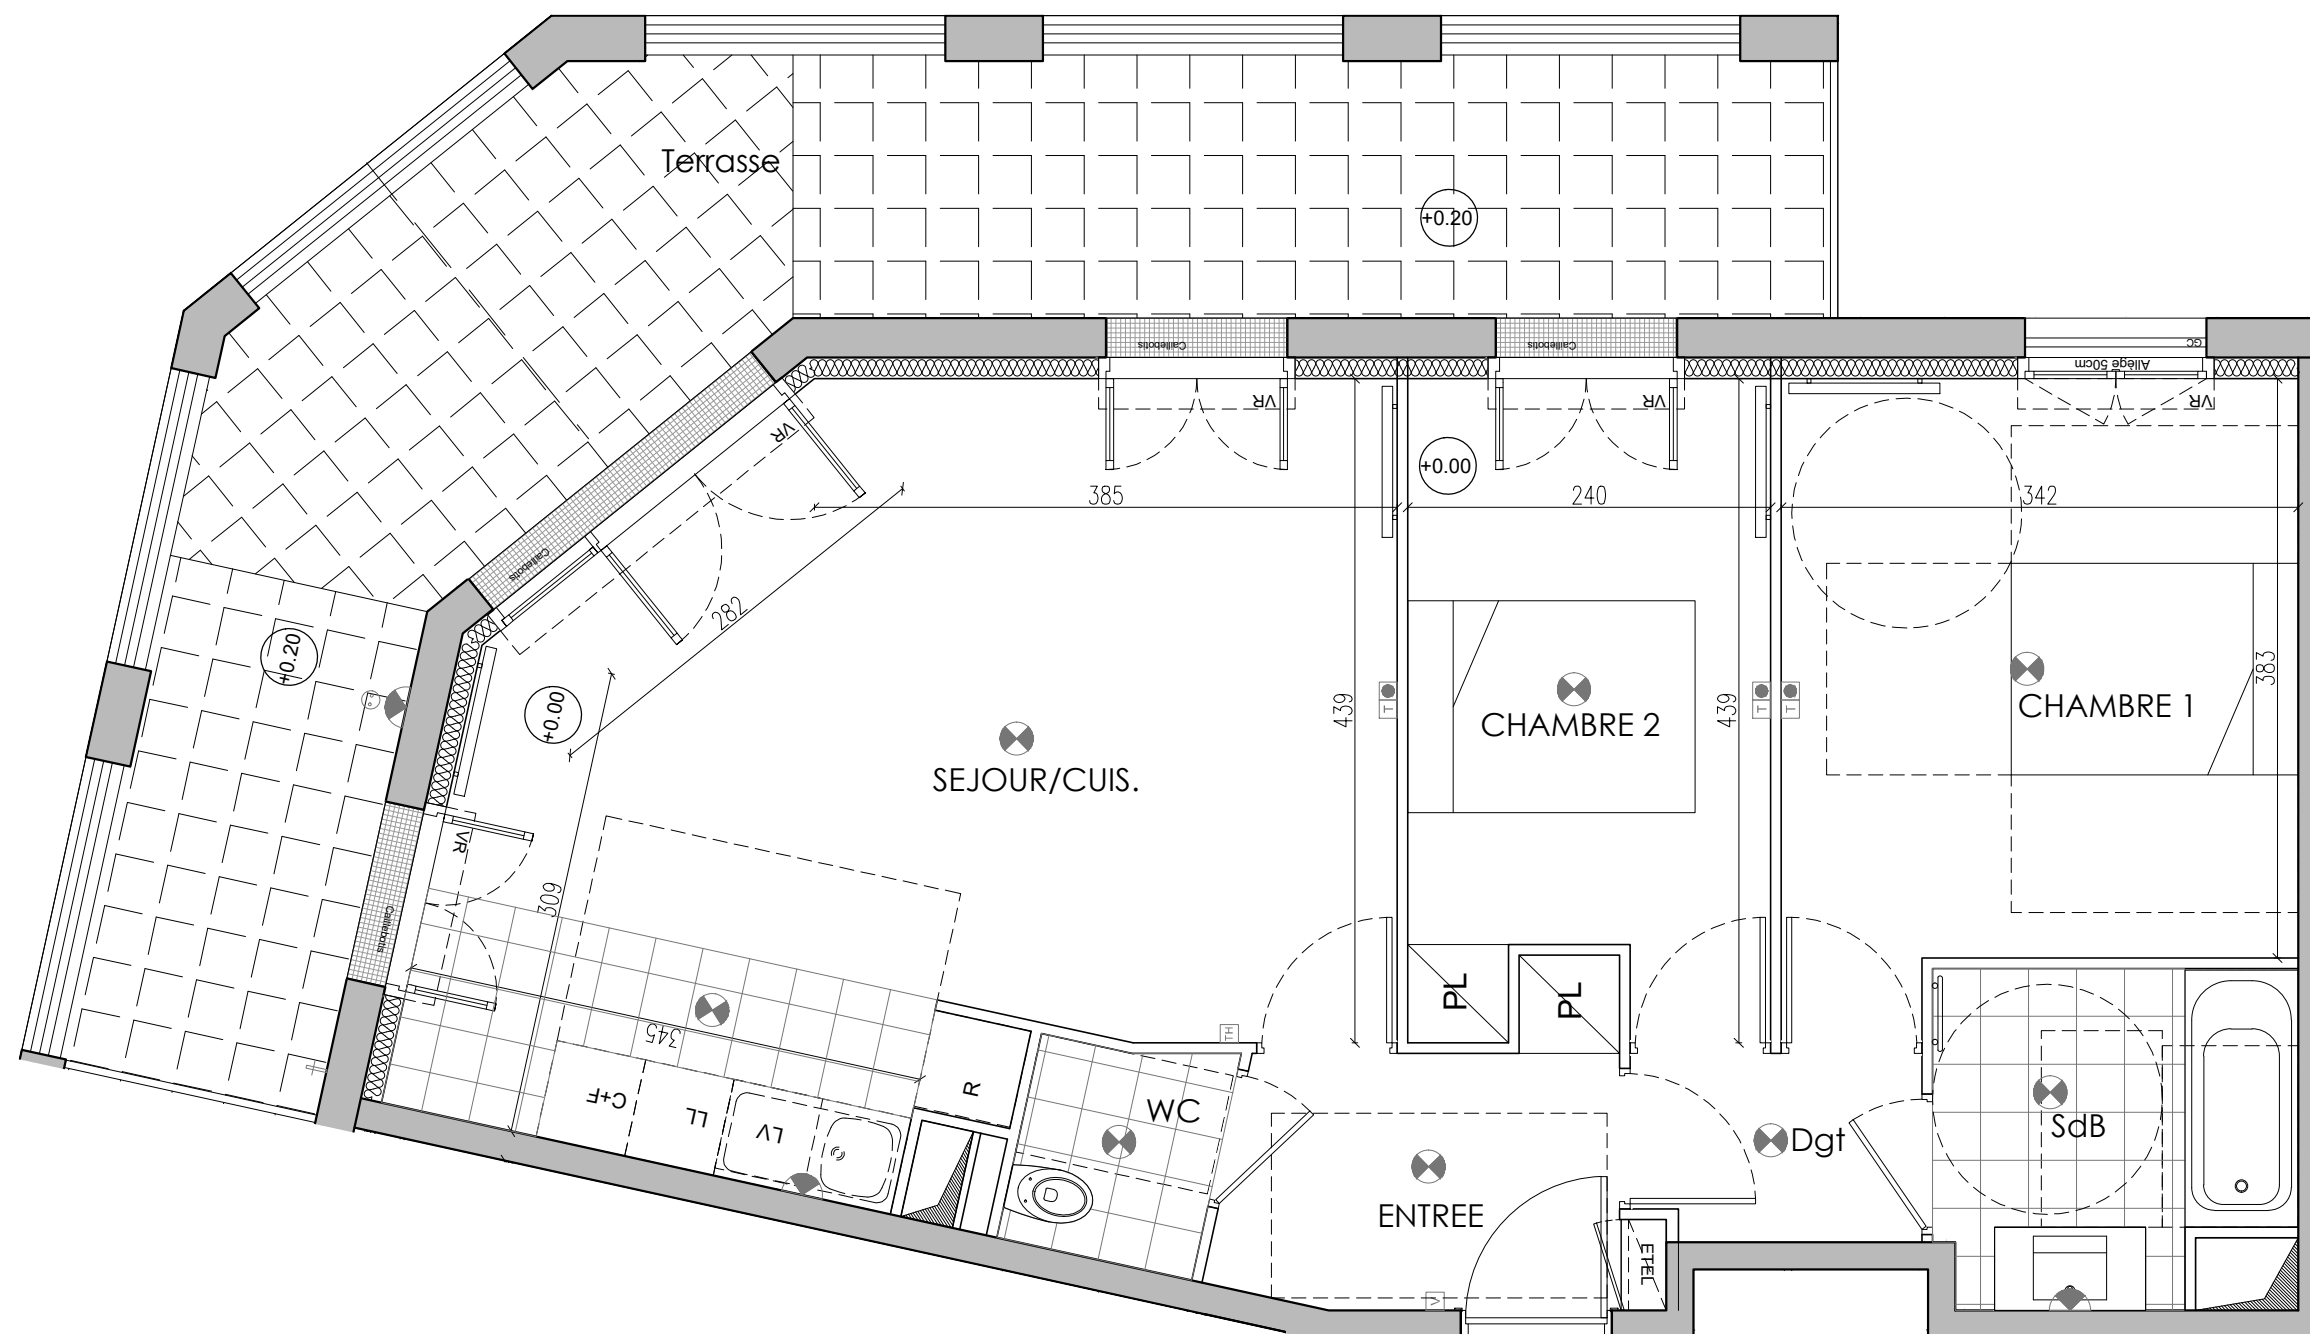

C003

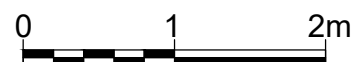

NOTA : LE PRESENT DOCUMENT EXPRIME LA FIGURE ET LES DISPOSITIONS GENERALES DE L'APPARTEMENT. DES VARIATIONS PEUVENT INTERVENIR EN FONCTION DES NECESSITES ADMINISTRATIVES ET TECHNIQUES (LES DIMENSIONS LIBRES, LES RETOMBES, LES SOFFITES, LES FAUX PLAFONDS, LES EQUIPEMENTS, LES RESEAUX DIVERS ET LES APPAREILLAGES ELECTRIQUES). LE NOMBRE D'APPAREILLAGE ELECTRIQUE EST DONNE A TITRE INDICATIF. LES SURFACES SONT APPROXIMATIVES. LES CANALISATIONS NE SONT PAS REPRESENTEES. LA VEGETATION N'EST PAS CONTRACTUELLE. SELON L'ETUDE THERMIQUE, UN BALLON D'EAU CHAUDE POURRA ETRE AJOUTE.

Légendes :

	Tableau électrique		Radiateur
	Applique centrale		Sèche-serviette
	Applique		Robinet de puisage
	TV/Téléphone		PC Ext.
	Vidéophone		FP Faux-plafond
	Thermostat		VR Volet roulant
			GC Garde-corps