

25/02/2021

**BATIMENT C**


TYPE	ETAGE	NUMERO
4P	2	C205

**SURFACES**

Séjour - Cuisine	29.1 m <sup>2</sup>
Chambre 1	11.5 m <sup>2</sup>
Chambre 2	9.0 m <sup>2</sup>
Chambre 3	10.0 m <sup>2</sup>
Salle de bain	5.5 m <sup>2</sup>
Salle d'eau	2.5 m <sup>2</sup>
Entrée	3.7 m <sup>2</sup>
Dégagement	6.4 m <sup>2</sup>
Wc	1.7 m <sup>2</sup>
<b>Total</b>	<b>79.50 m<sup>2</sup></b>
Balcon 1	6.5 m <sup>2</sup>
Balcon 2	1.5 m <sup>2</sup>

**Légendes :**

ETEL	Tableau électrique	Radiateur
Applique centrale		Sèche-serviette
Applique		Robinet de puisage
TV/Téléphone		PC Ext.
Vidéophone		FP Faux-plafond
Thermostat		VR Volet roulant
		GC Garde-corps

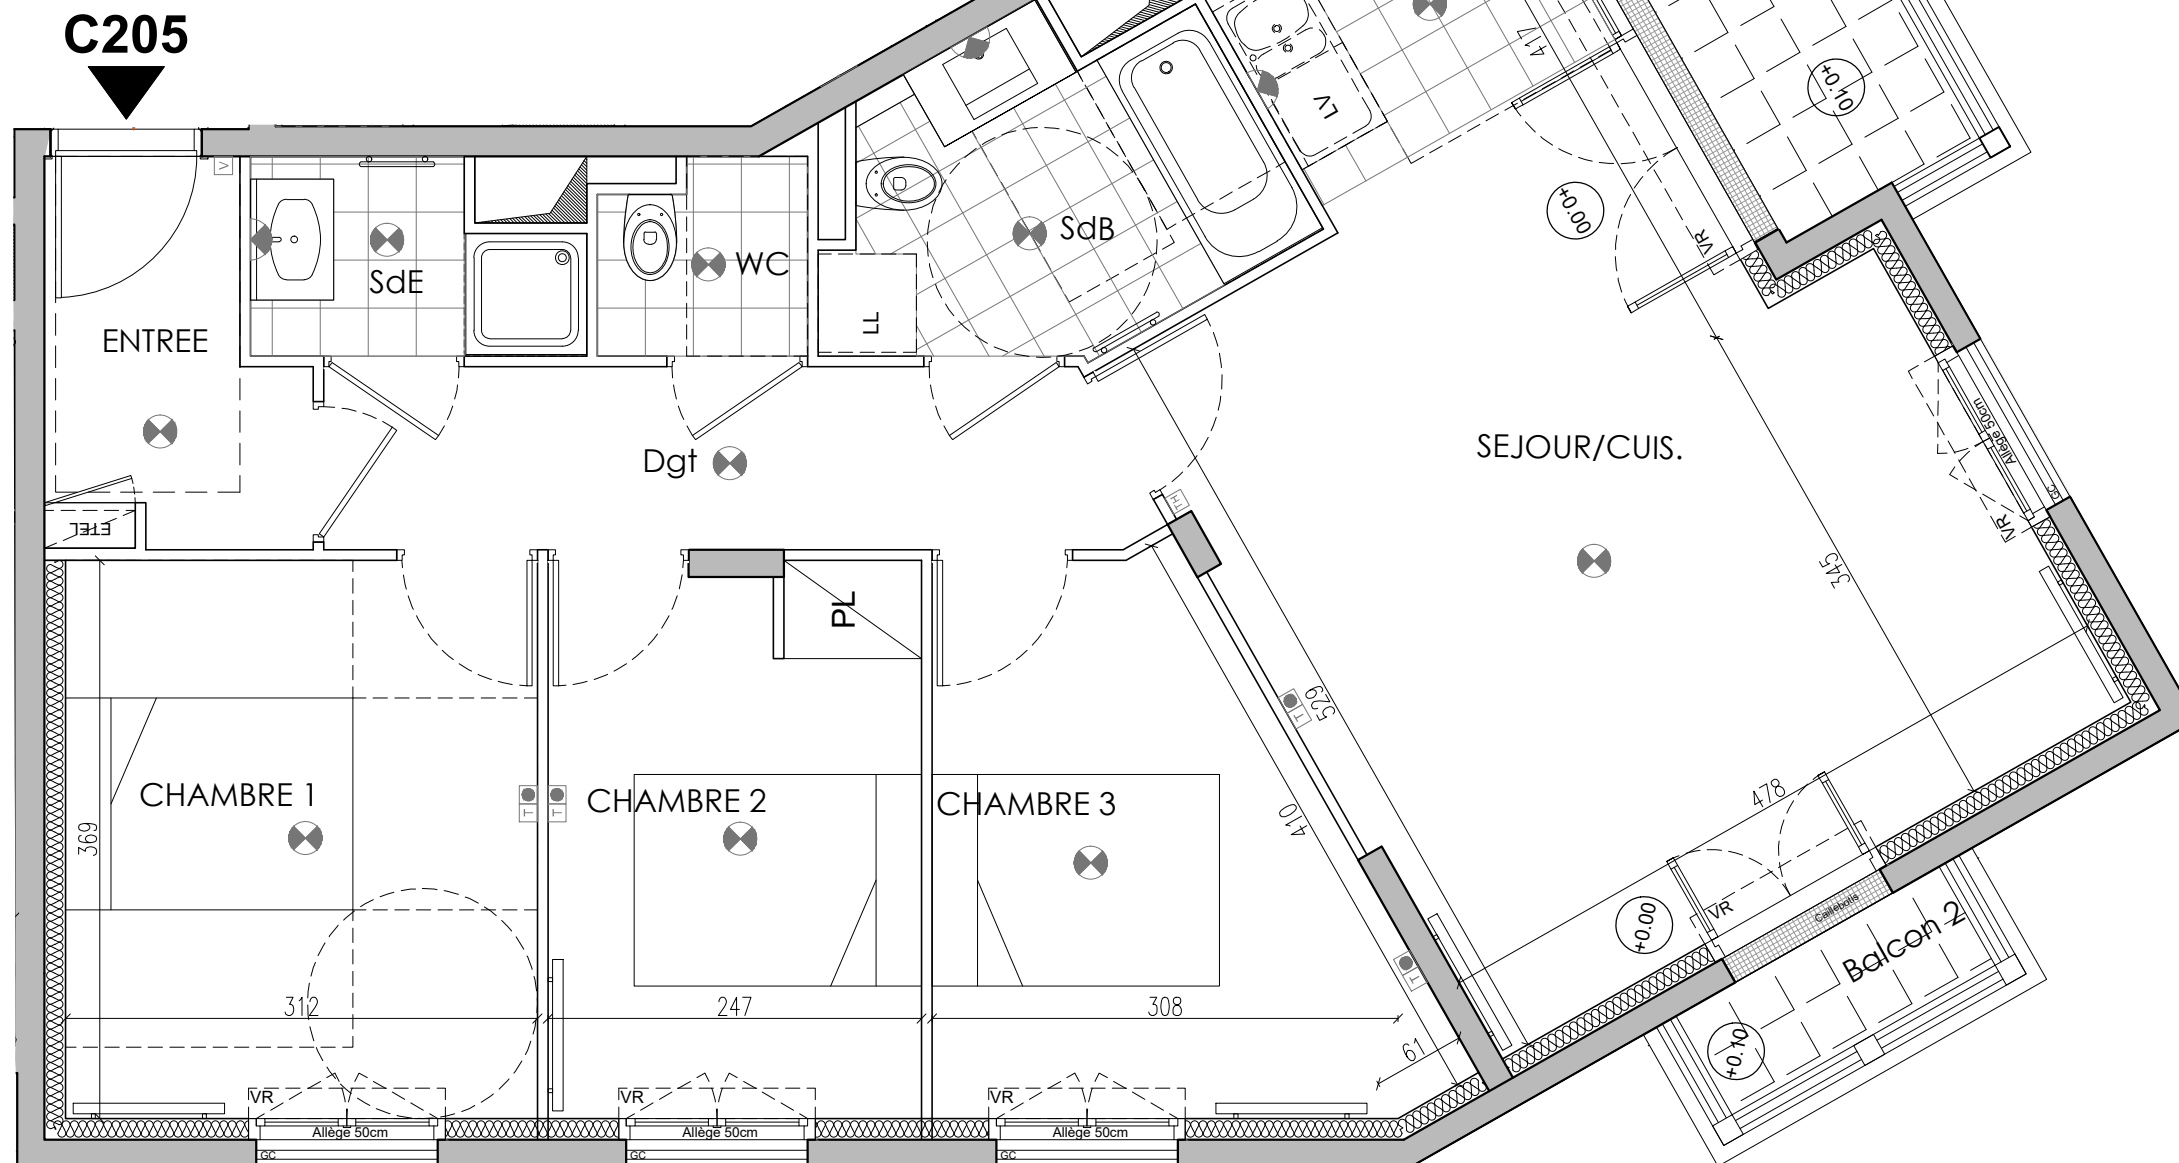

NOTA : LE PRESENT DOCUMENT EXPRIME LA FIGURE ET LES DISPOSITIONS GENERALES DE L'APPARTEMENT. DES VARIATIONS PEUVENT INTERVENIR EN FONCTION DES NECESSITES ADMINISTRATIVES ET TECHNIQUES (LES DIMENSIONS LIBRES, LES RETOMBÉES, LES SOFFITES, LES FAUX PLAFONDS, LES EQUIPEMENTS, LES RESEAUX DIVERS ET LES APPAREILLAGES ELECTRIQUES). LE NOMBRE D'APPAREILLAGE ELECTRIQUE EST DONNE A TITRE INDICATIF. LES SURFACES SONT APPROXIMATIVES. LES CANALISATIONS NE SONT PAS REPRESENTÉES. LA VEGETATION N'EST PAS CONTRACTUELLE. SELON L'ÉTUDE THERMIQUE, UN BALLON D'EAU CHAUDE POURRA ÊTRE AJOUTÉ.