



B001

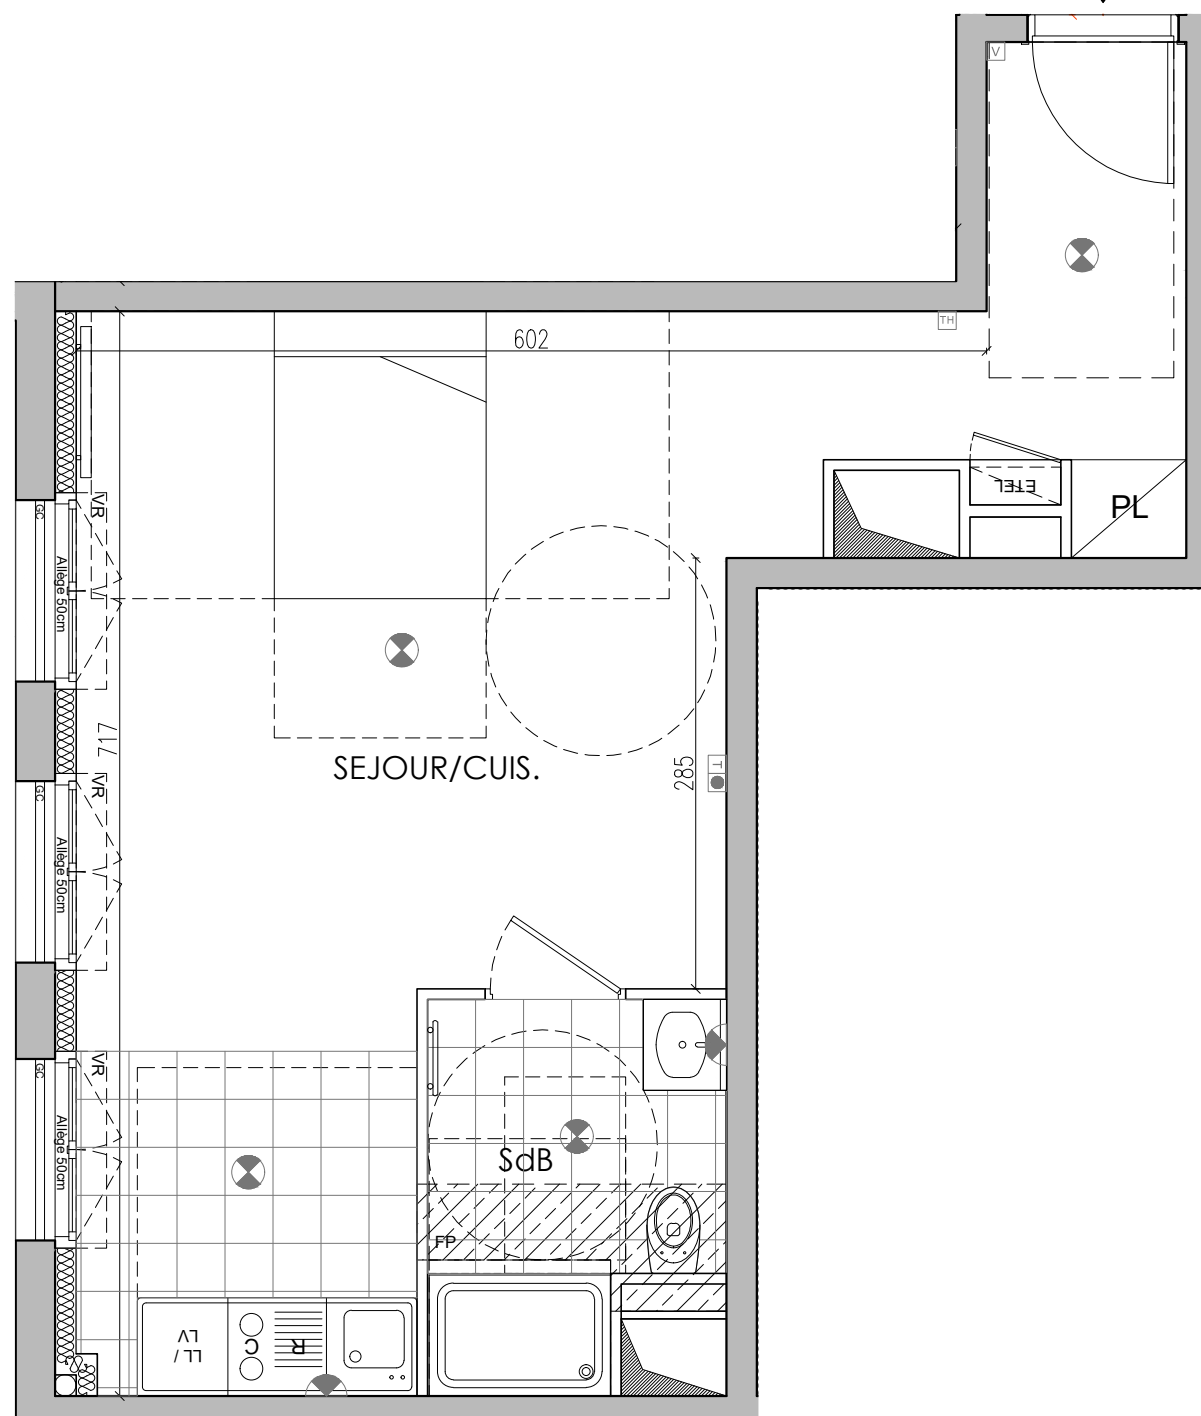

QUARTIER DES ARCHITECTES - LOT 2
Avenue Paul Langevin
92350 LE PLESSIS-ROBINSON

SC PLESSIS QUARTIER DES ARCHITECTES T2
196 rue Houdan - 92331 SCEAUX CEDEX

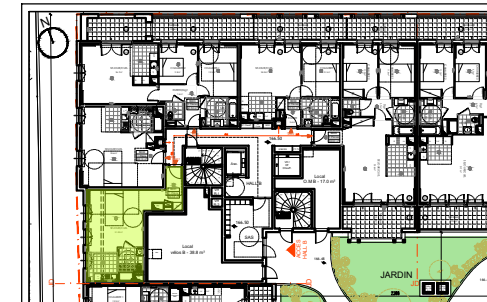


25/02/2021

BATIMENT B

TYPE	ETAGE	NUMERO
ST	RDC	B001

SURFACES

Séjour / Cuisine	31.52 m ²
Salle de bain	4.56 m ²
Total	36.08 m²

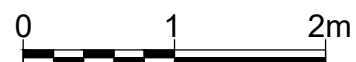

NOTA : LE PRESENT DOCUMENT EXPRIME LA FIGURE ET LES DISPOSITIONS GENERALES DE L'APPARTEMENT. DES VARIATIONS PEUVENT INTERVENIR EN FONCTION DES NECESSITES ADMINISTRATIVES ET TECHNIQUES (LES DIMENSIONS LIBRES, LES RETOMBÉES, LES SOFFITES, LES FAUX PLAFONDS, LES EQUIPEMENTS, LES RESEAUX DIVERS ET LES APPAREILLAGES ELECTRIQUES). LE NOMBRE D'APPAREILLAGE ELECTRIQUE EST DONNE A TITRE INDICATIF. LES SURFACES SONT APPROXIMATIVES. LES CANALISATIONS NE SONT PAS REPRESENTÉES. LA VEGETATION N'EST PAS CONTRACTUELLE. SELON L'ETUDE THERMIQUE, UN BALLON D'EAU CHAUDE POURRA ETRE AJOUTÉ.

Légendes :

ETEL	Tableau électrique	Radiateur
Applique centrale		Sèche-serviette
Applique		Robinet de puisage
TV/Téléphone		PC Ext.
Vidéophone		FP Faux-plafond
Thermostat		VR Volet roulant
		GC Garde-corps