




**QUARTIER DES ARCHITECTES - LOT 2**  
Avenue Paul Langevin  
92350 LE PLESSIS-ROBINSON

**SC PLESSIS QUARTIER DES ARCHITECTES T2**  
196 rue Houdan - 92331 SCEAUX CEDEX

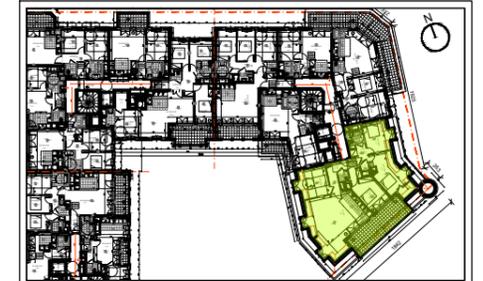


**OCTOBRE 2023**

**BATIMENT C**

TYPE	ETAGE	NUMERO
5P	4	C404

**SURFACES**

Séjour	37.9 m <sup>2</sup>
Cuisine	6.7 m <sup>2</sup>
Chambre 1	13.6 m <sup>2</sup>
Chambre 2	11.6 m <sup>2</sup>
Chambre 3	16.9 m <sup>2</sup>
Chambre 4	14.5 m <sup>2</sup>
Salle de bain	4.9 m <sup>2</sup>
Salle d'eau	2.2 m <sup>2</sup>
Entrée	10.8 m <sup>2</sup>
Dégagement 1	4.3 m <sup>2</sup>
Wc	1.8 m <sup>2</sup>
<b>Total</b>	<b>125.2 m<sup>2</sup></b>
Terrasse	25 m <sup>2</sup>

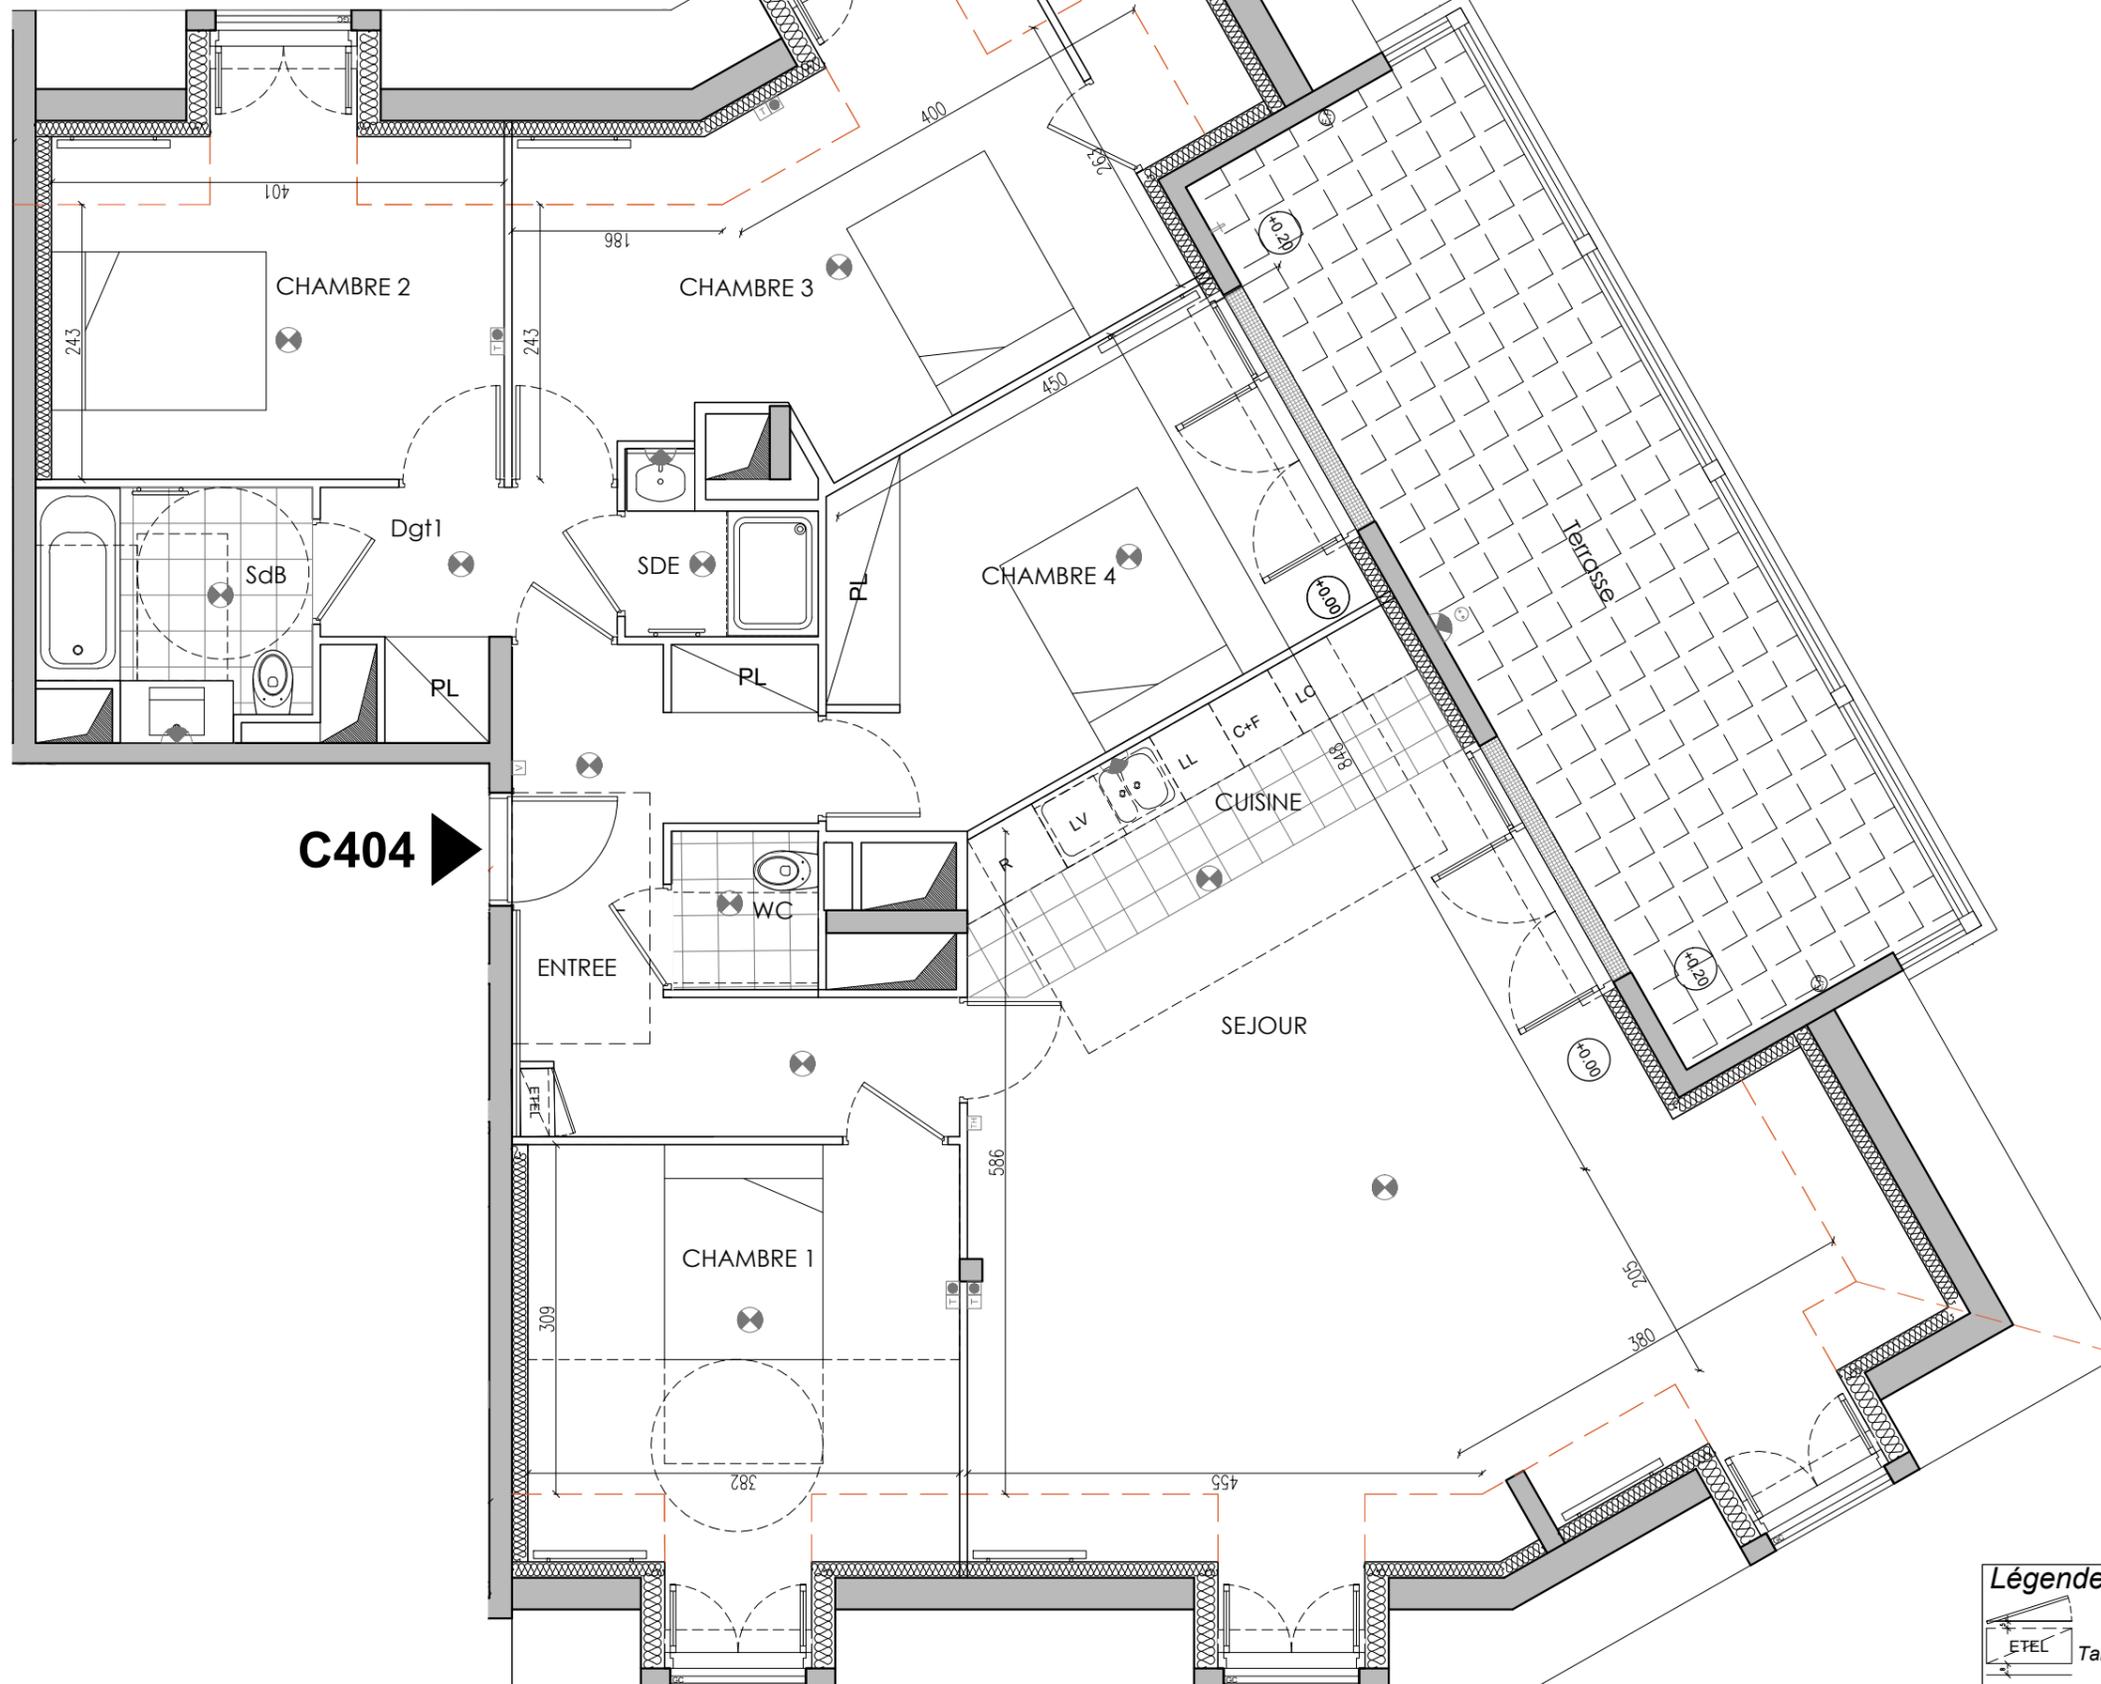

**C404**



NOTA : LE PRESENT DOCUMENT EXPRIME LA FIGURE ET LES DISPOSITIONS GENERALES DE L'APPELLEMENT. DES VARIATIONS PEUVENT INTERVENIR EN FONCTION DES NECESSITES ADMINISTRATIVES ET TECHNIQUES (LES DIMENSIONS LIBRES, LES RETOMBES, LES SOFFITES, LES FAUX PLAFONDS, LES EQUIPEMENTS, LES RESEAUX DIVERS ET LES APPAREILLAGES ELECTRIQUES). LE NOMBRE D'APPAREILLAGE ELECTRIQUE EST DONNE A TITRE INDICATIF. LES SURFACES SONT APPROXIMATIVES. LES CANALISATIONS NE SONT PAS REPRESENTEES. LA VEGETATION N'EST PAS CONTRACTUELLE. SELON L'ETUDE THERMIQUE, UN BALLON D'EAU CHAUDE POURRA ETRE AJDUTE.

**Légendes :**

Tableau électrique	Radiateur	Vidéophone
Applique centrale	Sèche-serviette	Thermostat
Applique	Robinet de puisage	VR Volet roulant
TV/Téléphone	PC Ext.	GC Garde-corps
	FP Faux-plafond	